


SEKTION

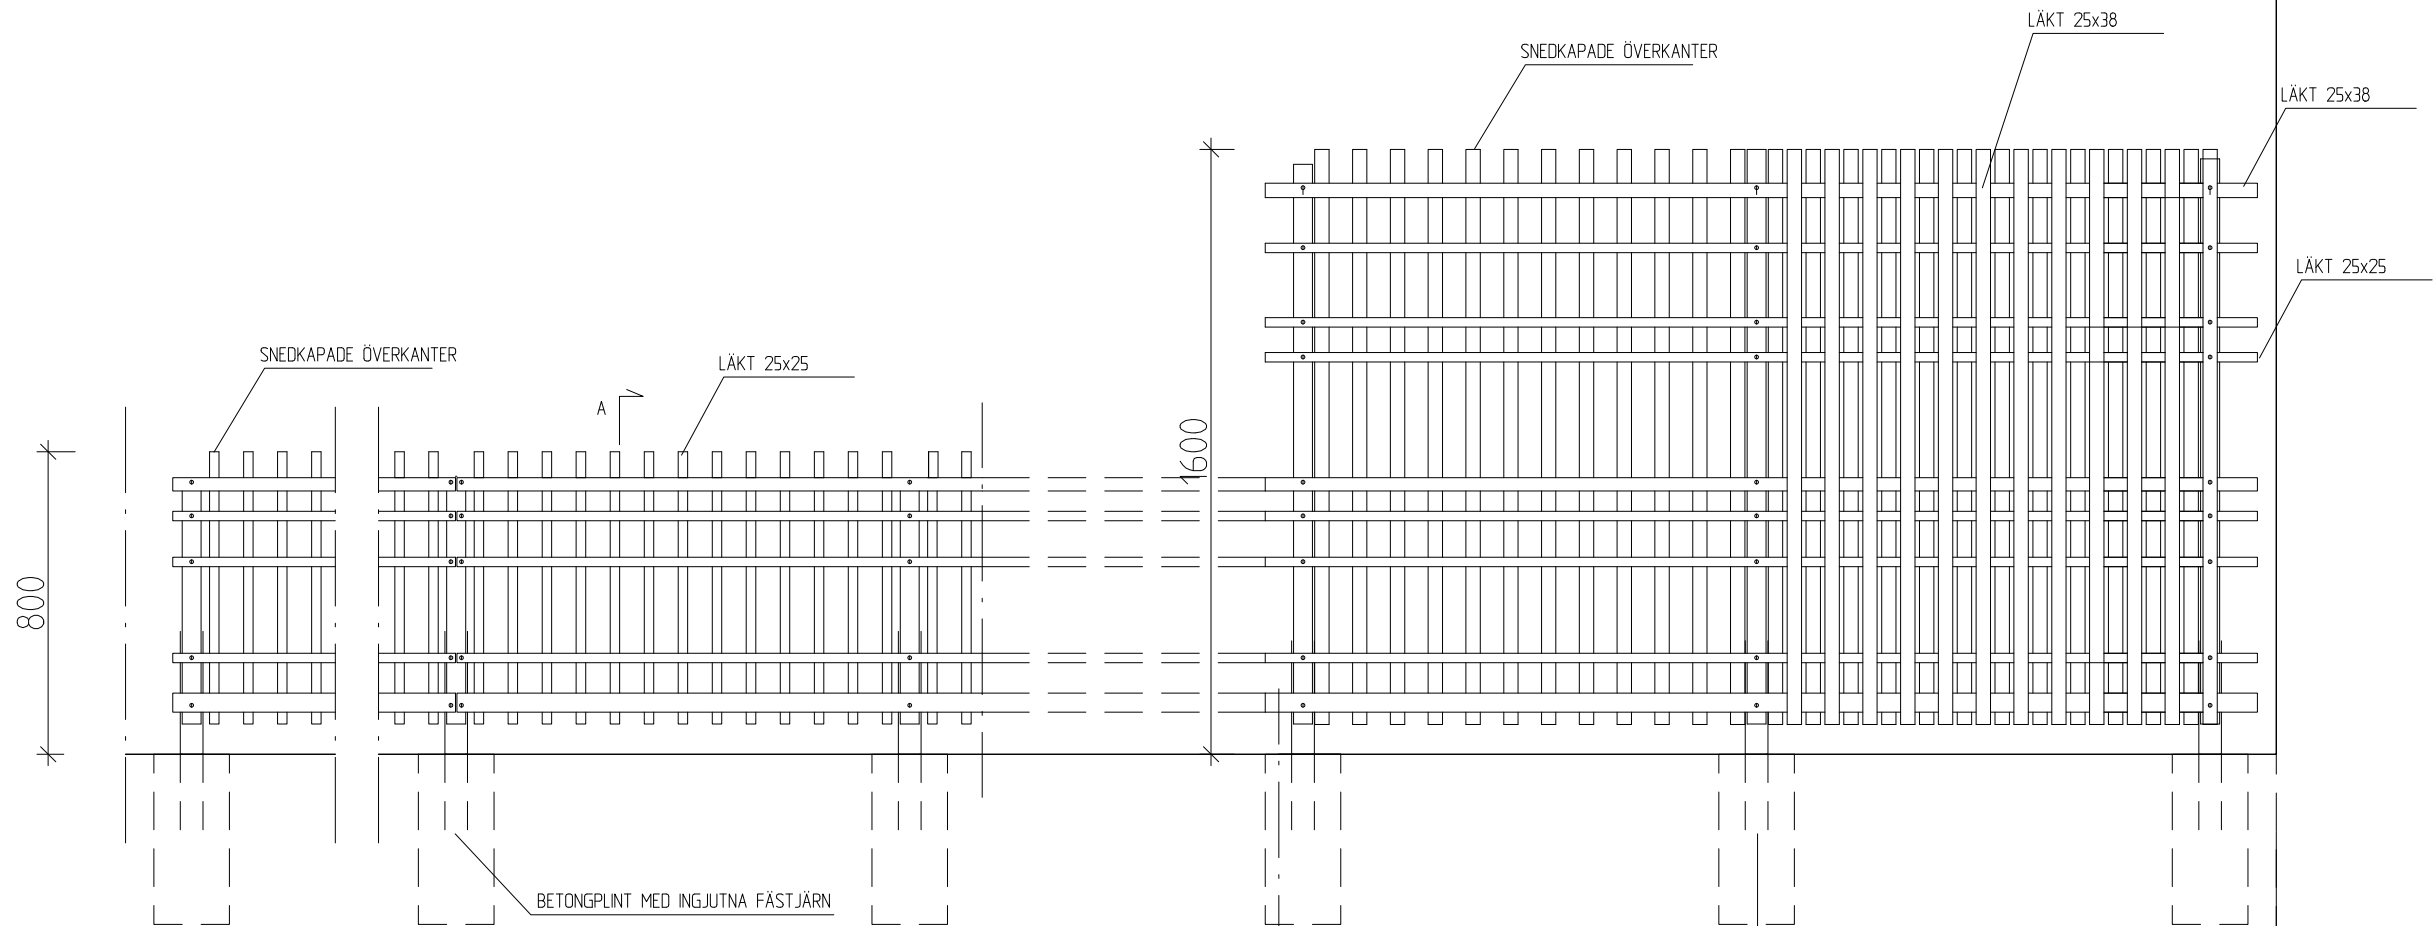


ELEVATION


ELEVATION

BETONGPLINT MED INGJUTNA FÄSTJÄRN

KULÖR: NCS S 2500 ljusgrå

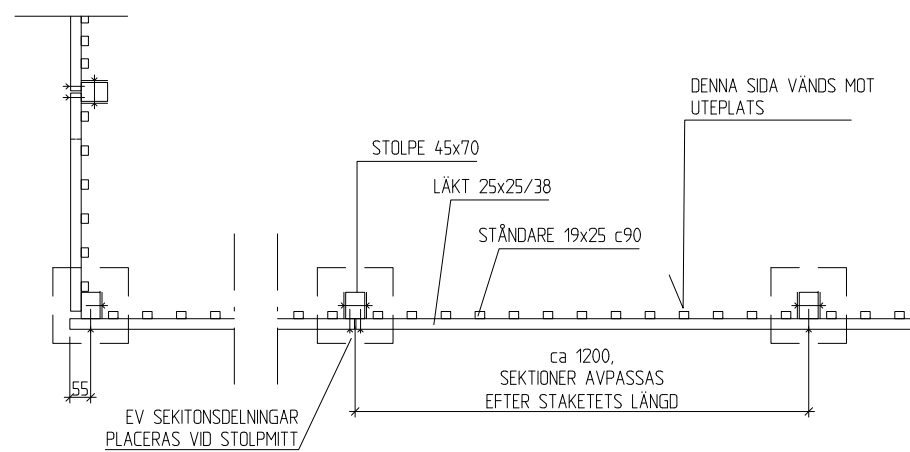

PLAN

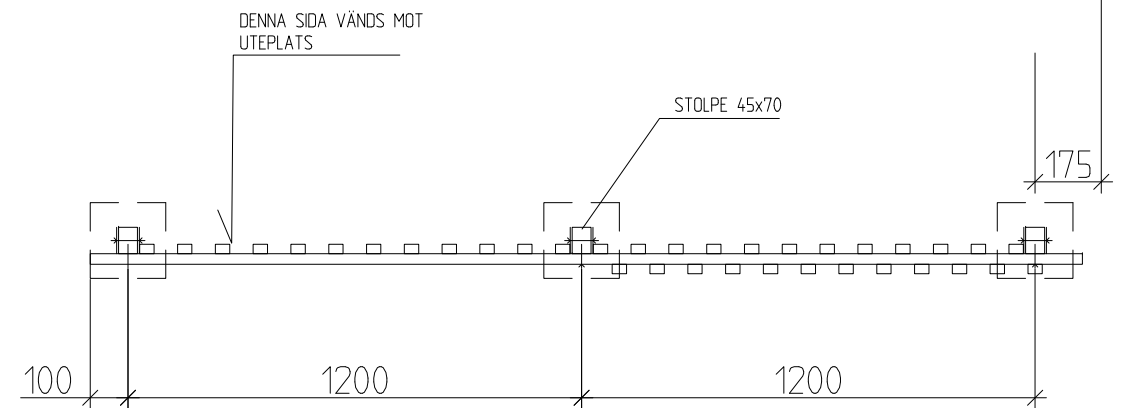

PLAN