



RÄCKE MED GLAS SETT FRÅN BALKONG

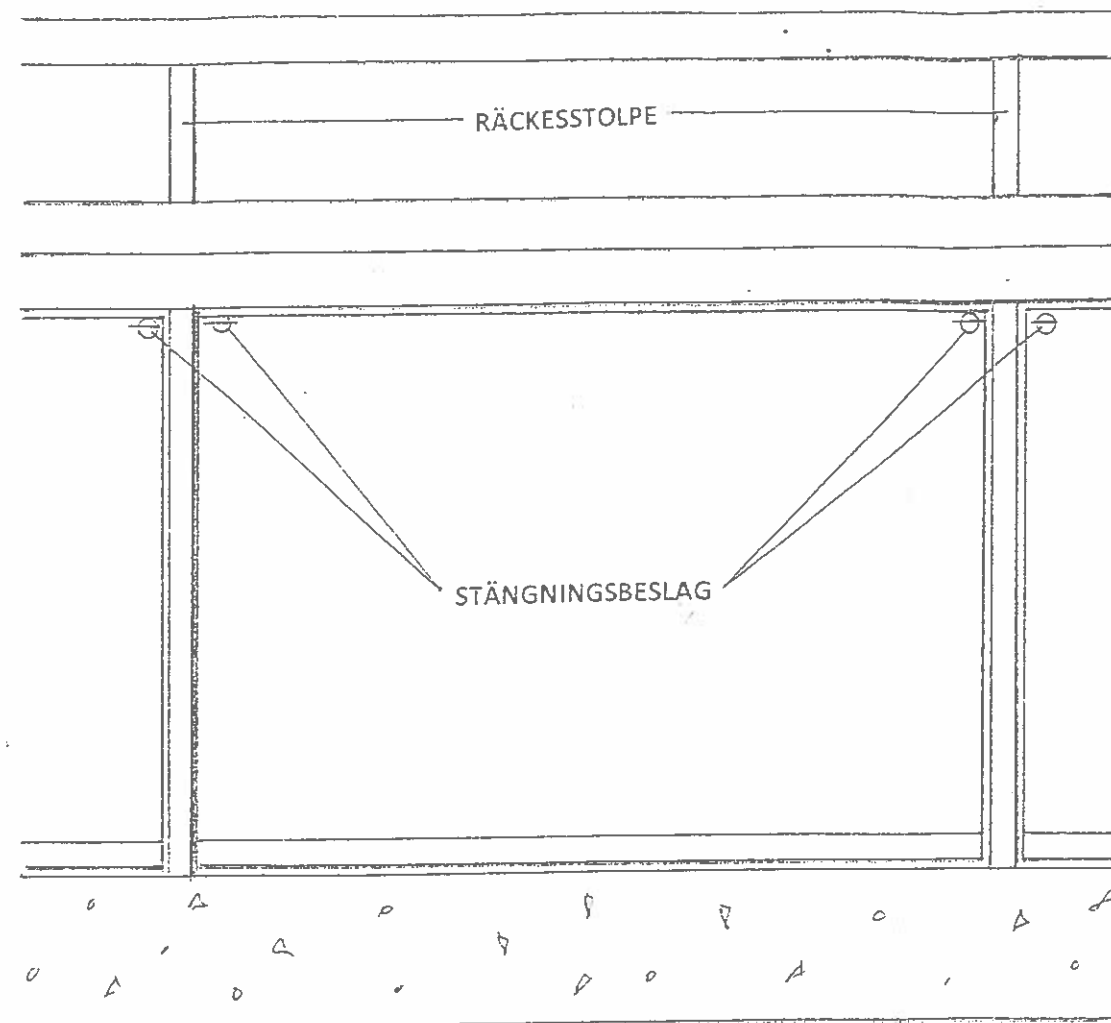


TVÄRSEKTION

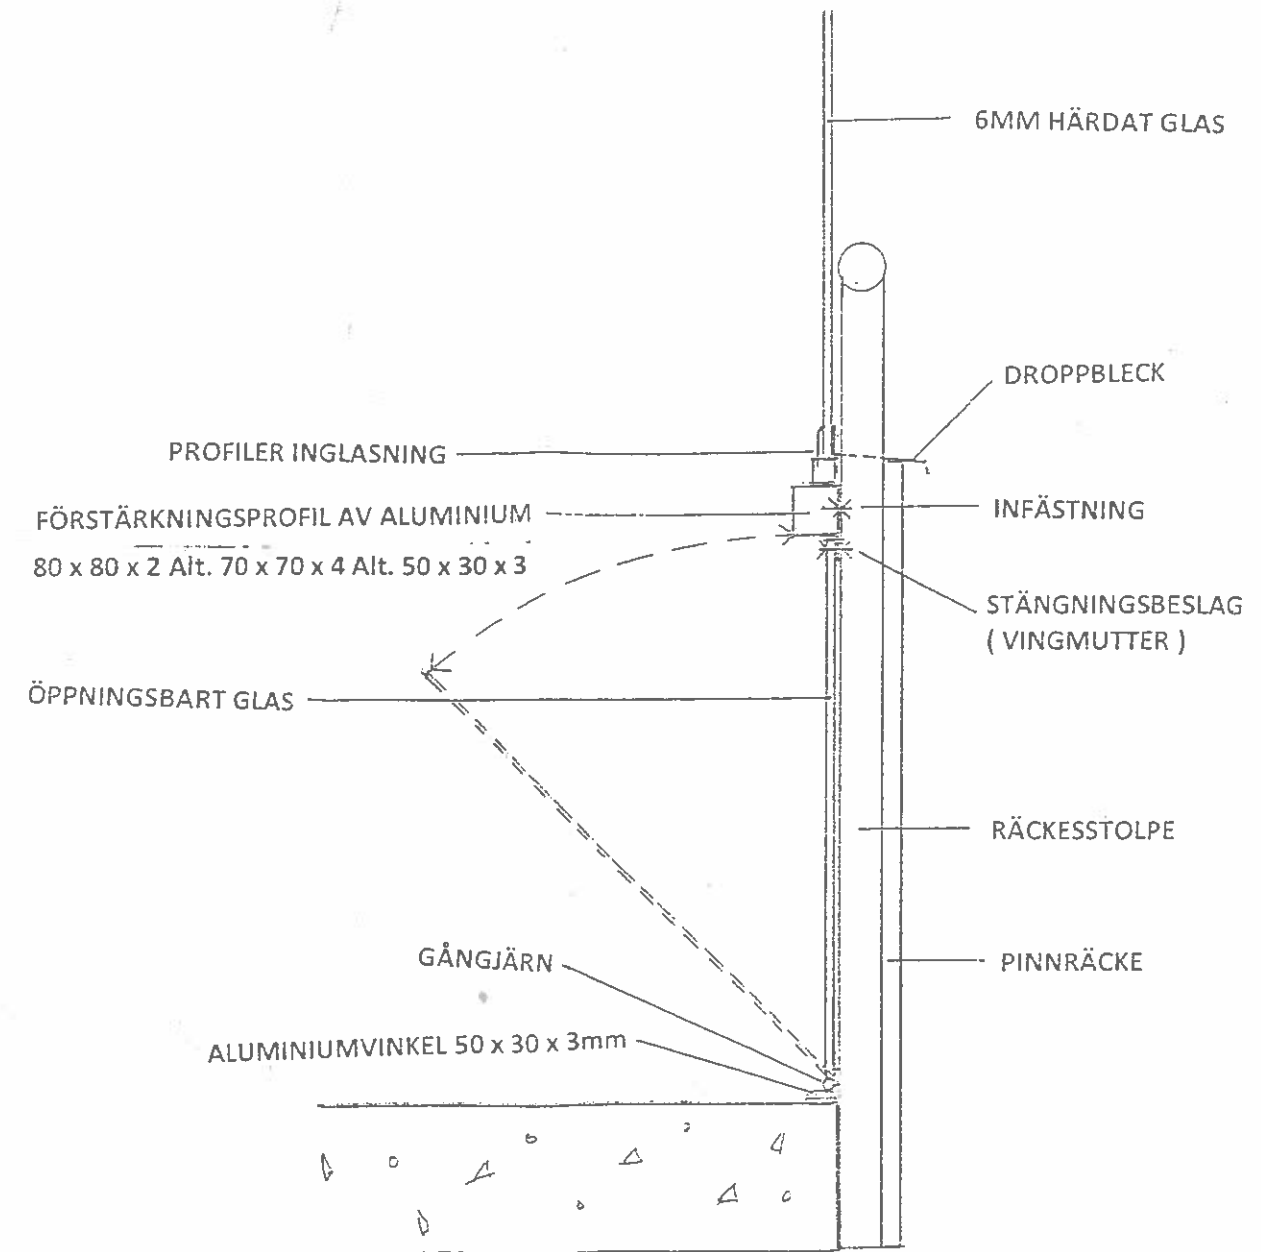


BALKONG	OBJEKT	
RUTAN	ADRESS	
FÖRRÅDSVÄGEN 17	GLAS INSIDA PINNRÄCKE	
137 37 VÄSTERHANINGE	DATUM	SKALA
Tel. Sthlm Norra 08-582 481 81		1:10
Tel. Sthlm Södra 08-500 255 90	RITNINGNUMMER	REV
Fax. 08-500 255 92		

GAVELSEKTION

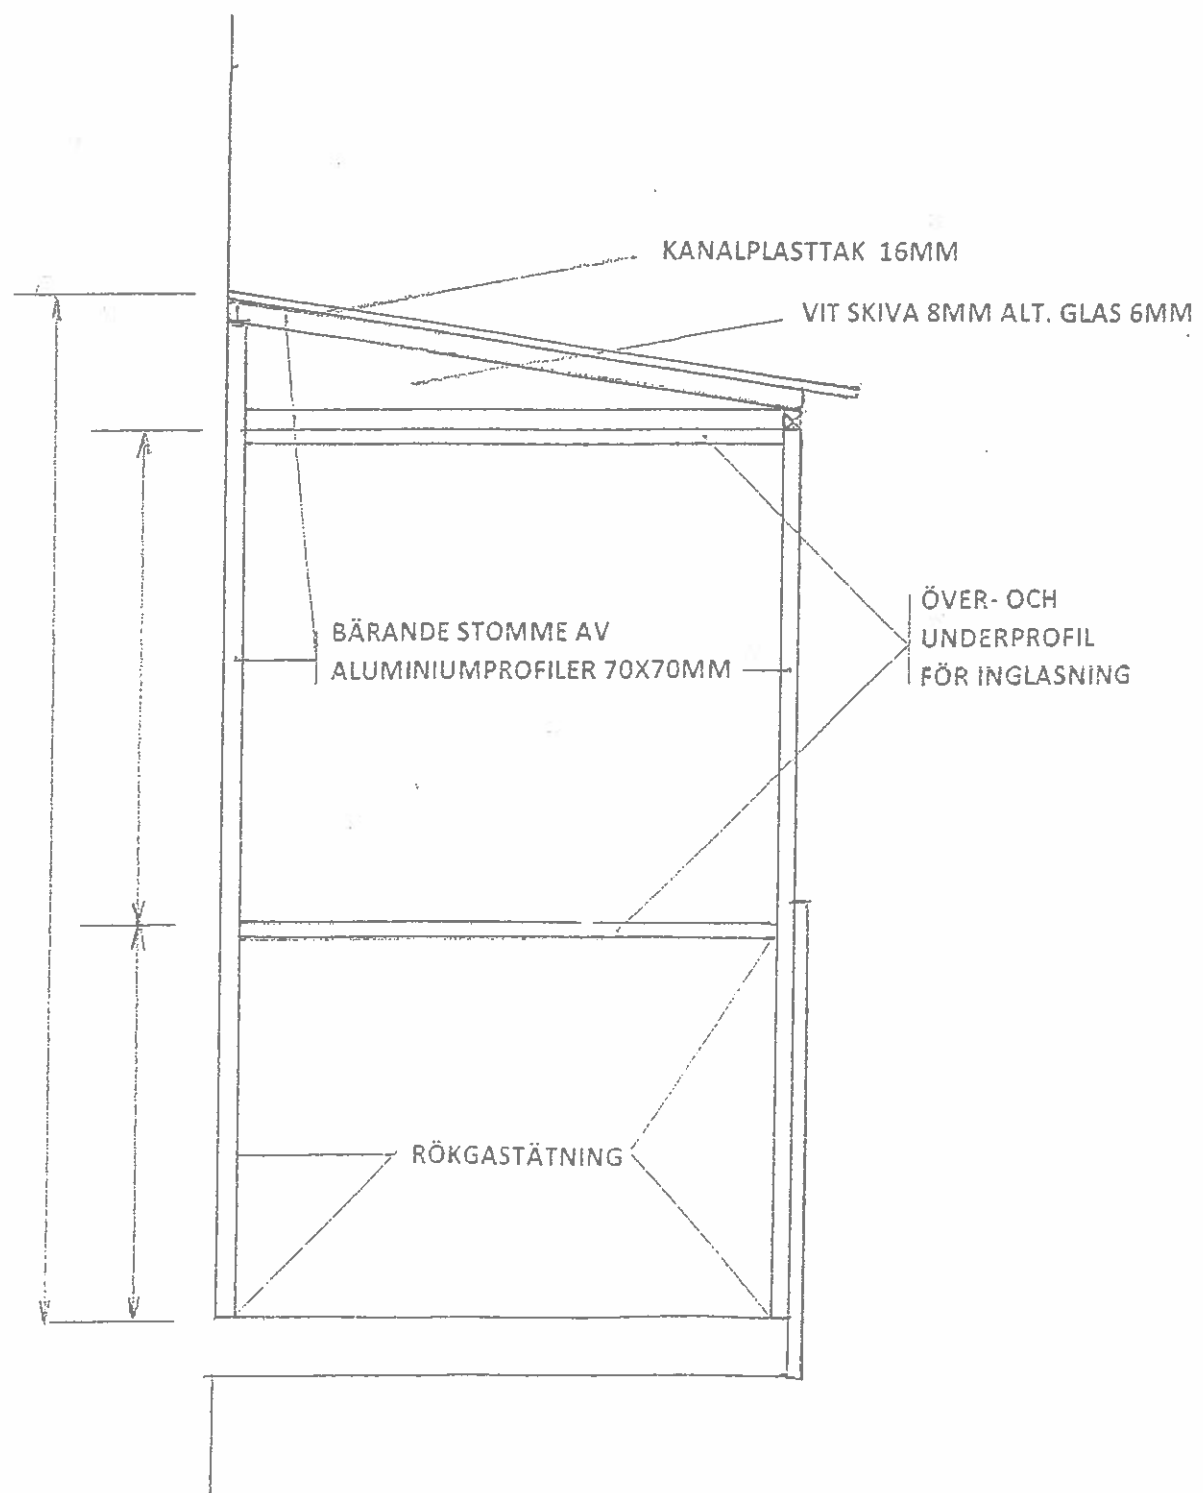

PLAN

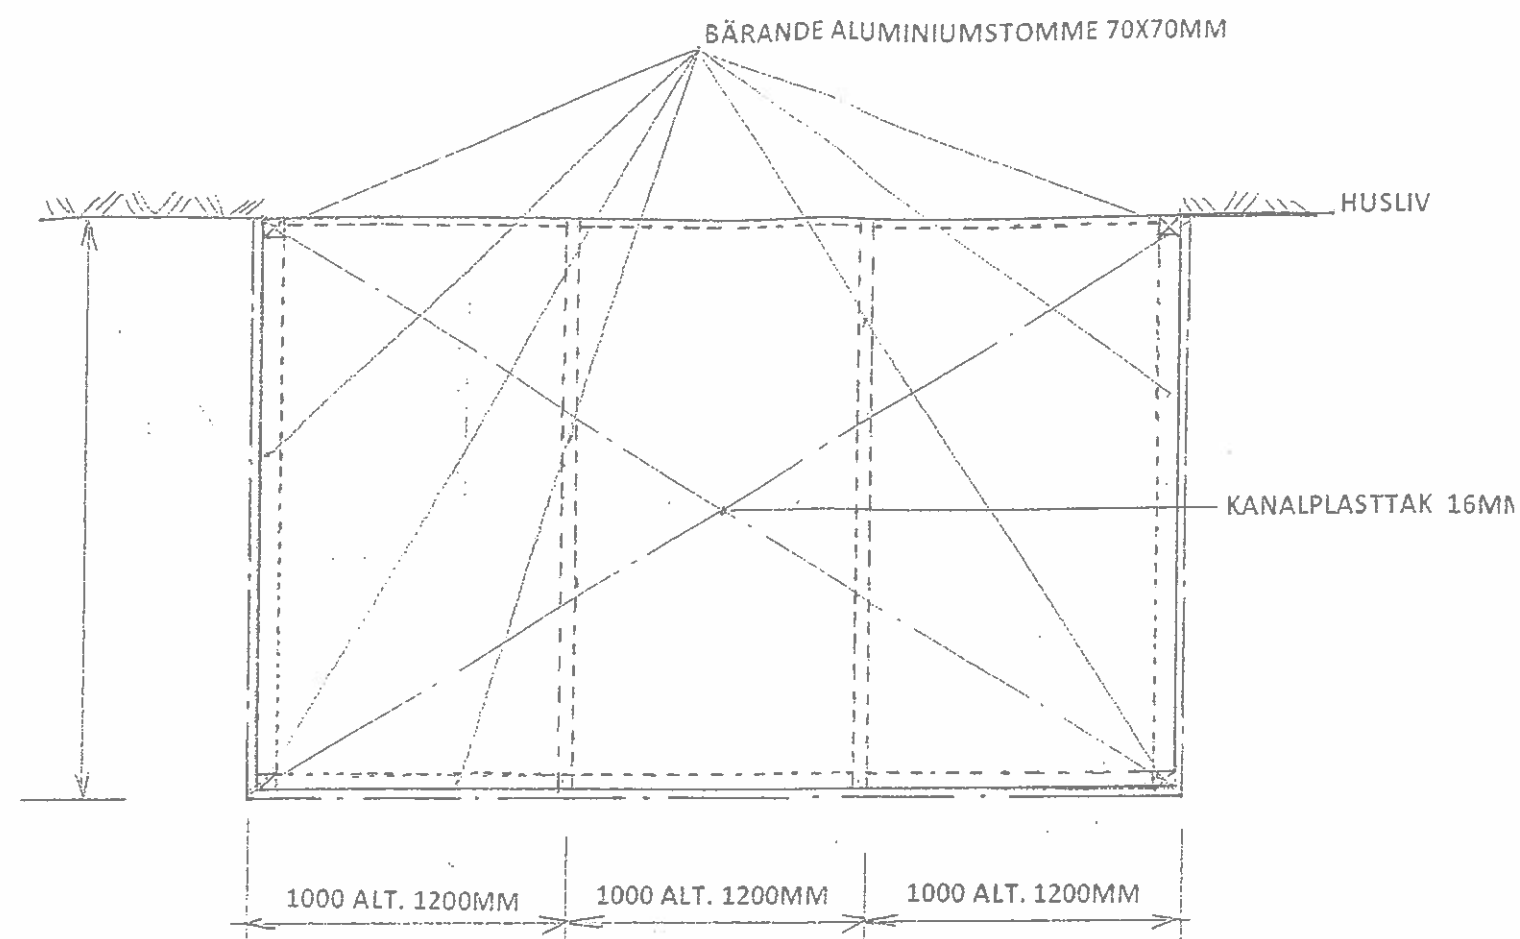

BALKONG	OBJEKT	
RUTAN	ADRESS	
FÖRRÅDSVÄGEN 17	INGLASNING, STOMME, TAK	
137 37 VÄSTERHANINGE	DATUM	SKALA
Tel. Sthlm Norra 08-582 481 81		1:20
Tel. Sthlm Södra 08-500 255 90	RITNINGSNUMMER	REV